


ΚΑΤΟΨΗ ΙΣΟΓΕΙΟΥ
ΕΜΒ. = 53.70τ.μ.

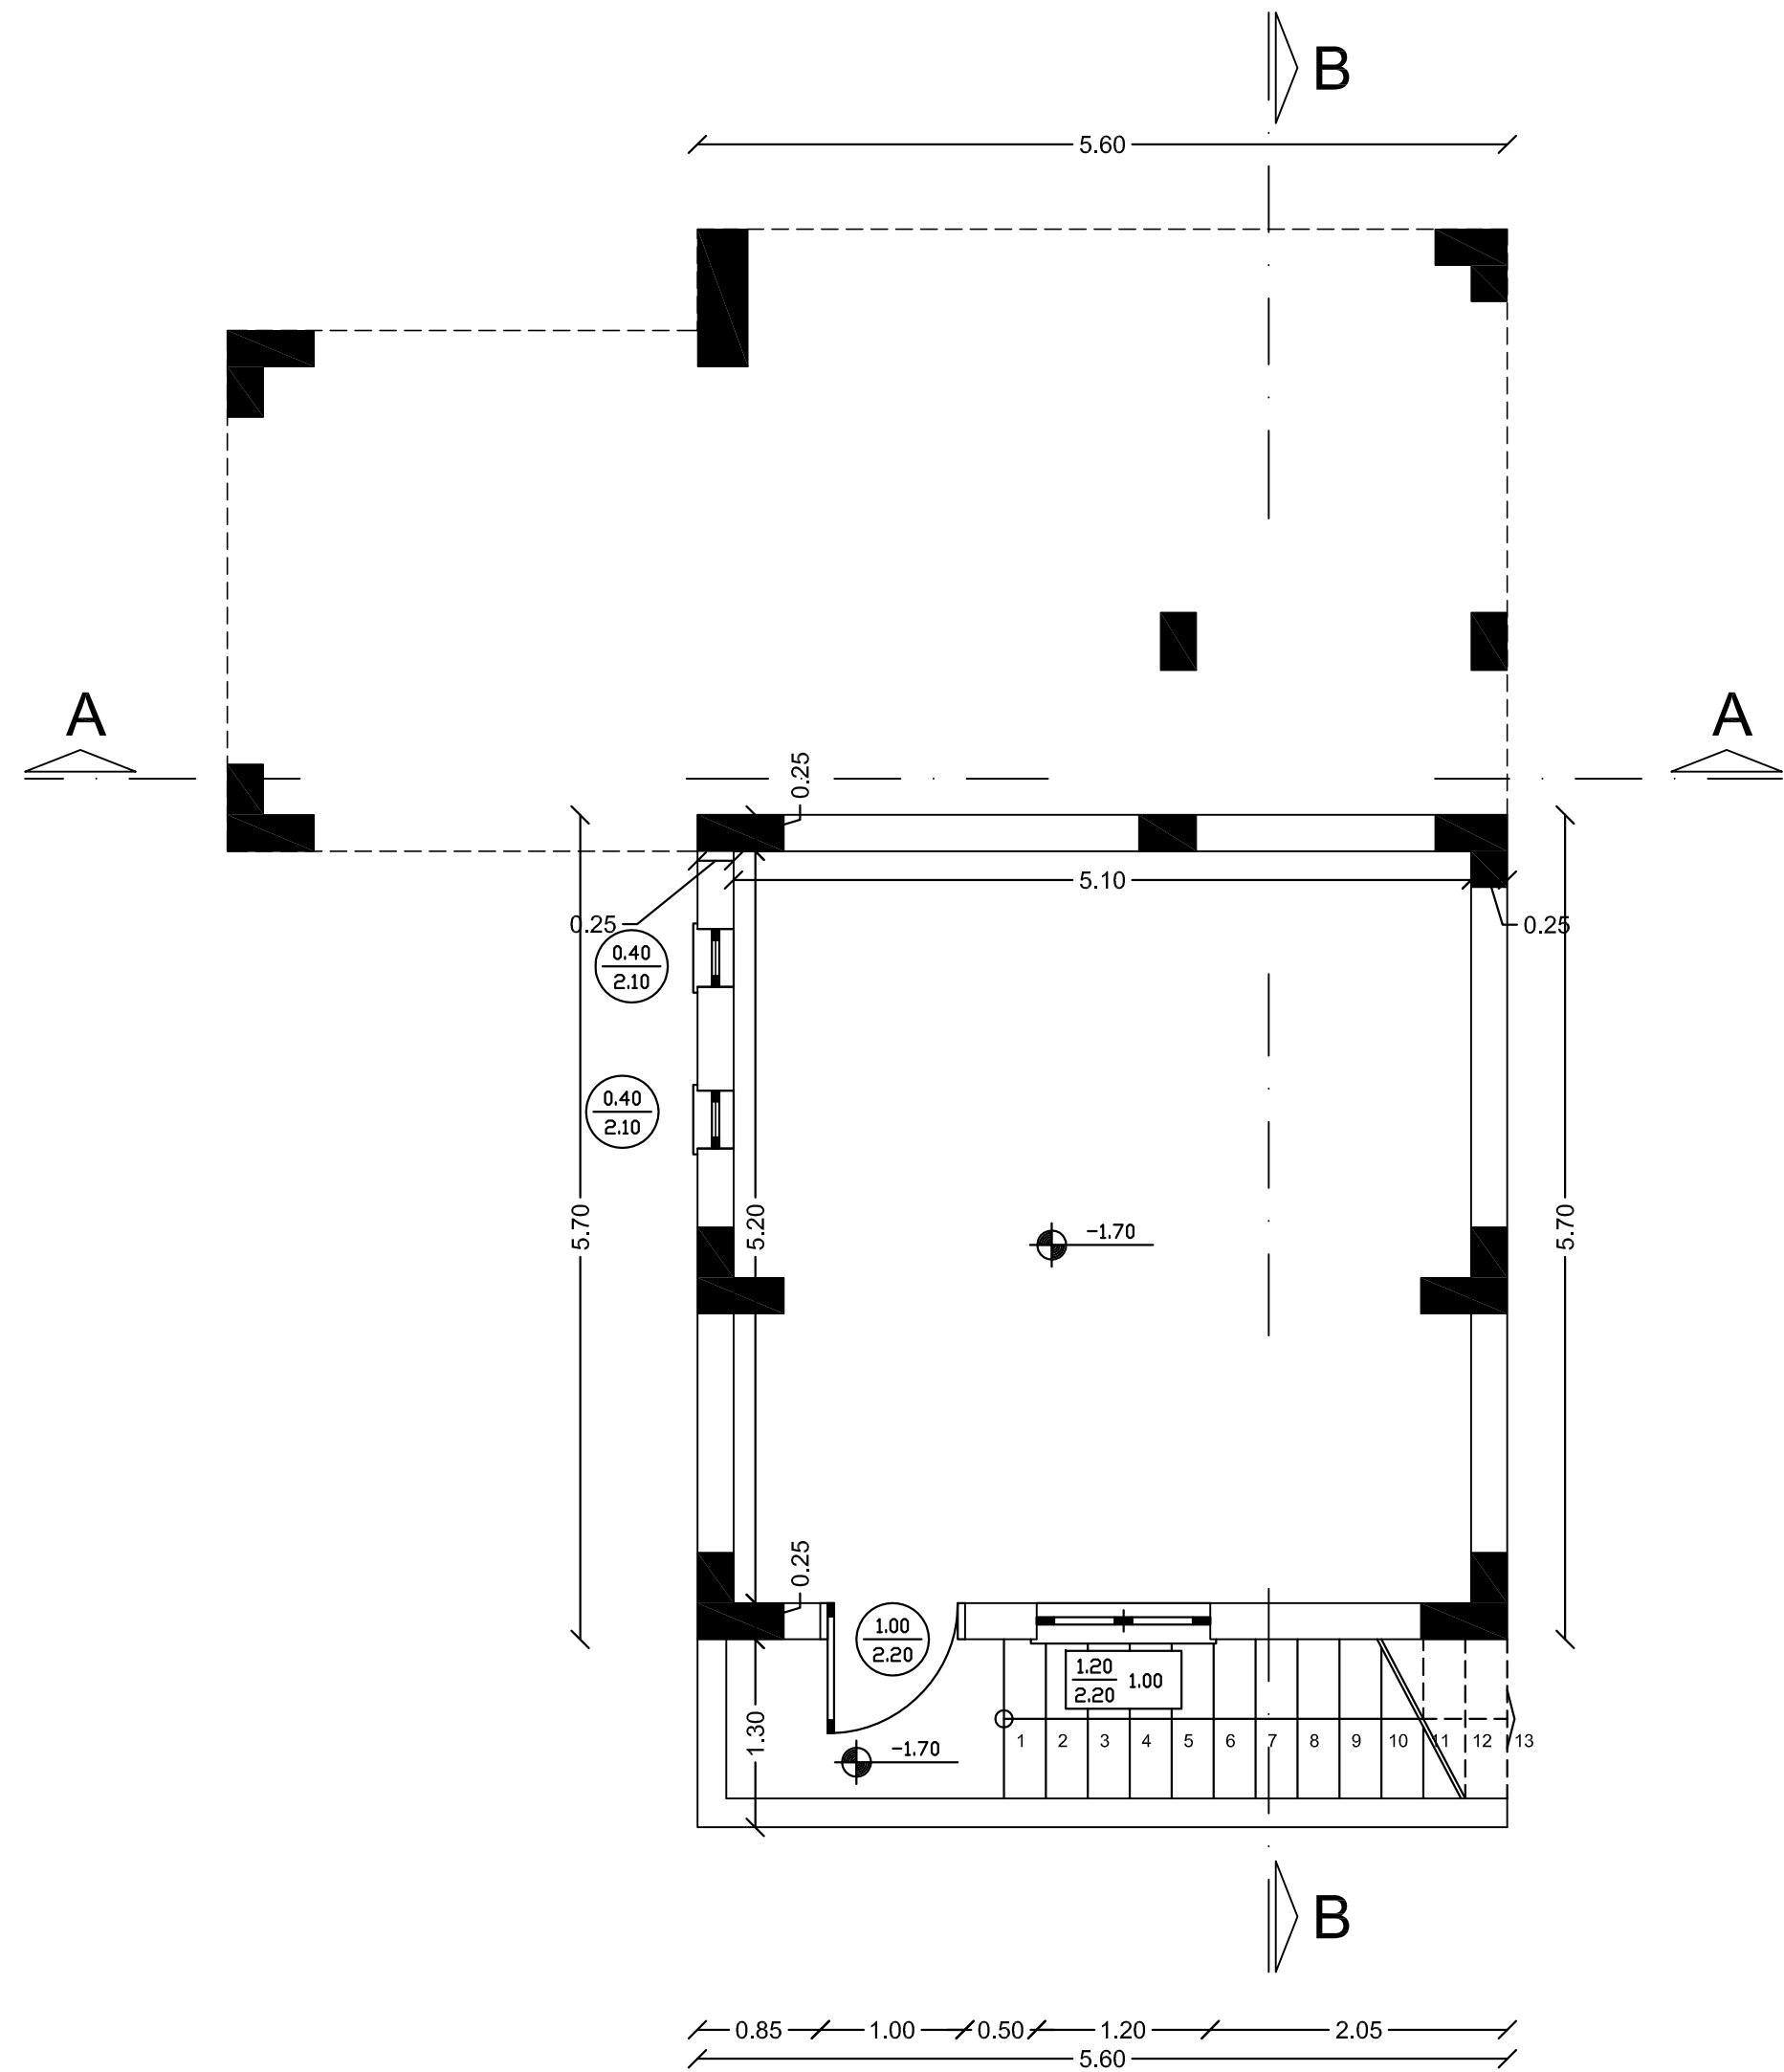

ΚΑΤΟΨΗ ΥΠΟΓΕΙΟΥ
ΕΜΒ. = 31.92τ.μ.

4,08μ2 μέσα στο Δ. Καταγραφή στο Φ.Κ.2
8,16μ2 υπέρβαση δόμησης κύριων χώρων και στα δύο επίπεδα

ιδιοκτήτης	Gordon - James Pettigrew & Ruth - Mary Pettigrew	
έργο	Μετακίνηση κατοικίας και πισίνας & λοιπές παραβάσεις Ενταξη στον Ν.4178//2013 (Α/Α: 2027263)	
θέση	"Κολομπούρι" Ξηροστερνίου - Δήμου Αποκορώνου Εκτός οικισμού	
γραφείο	χρηστος μπιρακης πολιτικός μηχανικός	
	Σολωμου 14 - Χανιά τηλ. 28210 56901	
αριθμός σχεδίου	θέμα σχεδίου	ΚΑΤΟΨΕΙΣ ΥΠΟΓΕΙΟΥ - ΙΣΟΓΕΙΟΥ
	κλίμακες	1:50
	χρονολογία	ΑΥΓΟΥΣΤΟΣ 2016
Το παρών σχέδιο συνοδεύει την δηλώση με Α/Α 2027263 του Ν.4178/2013 και θα "ανέβει" στο σύστημα του ΥΠΕΚΑ ως έχει.		ο συντάξας ΧΡΗΣΤΟΣ Δ. ΜΠΥΡΑΚΗΣ ΠΟΛΙΤΙΚΟΣ ΜΗΧΑΝΙΚΟΣ ΠΑΝΕΠΙΣΤΗΜΙΟΥ ΠΑΤΡΩΝ ΜΕΛΟΣ Τ.Ε.Ε. ΑΡ. ΜΗΤΡΩΟΥ 90372 ΣΟΛΩΜΟΥ 14 ΧΑΝΙΑ - ΤΗΛ. 28210 56901 ΑΦΜ: 102177074 - Α' ΔΟΥ ΧΑΝΙΩΝ