


ΛΙΟΚΤΗΘΙΑ ΑΝΑΣΤΑΣΑΚΗ ΜΑΡΙΑΣ ΣΥΖ. ΚΩΝΣΤΑΝΤΙΝΟΥ

ΛΙΟΚΤΗΘΙΑ ΧΑΒΑΛΑΚΗ ΓΕΩΡΓΙΟΥ ΤΟΥ ΣΤΥΛΙΑΝΟΥ

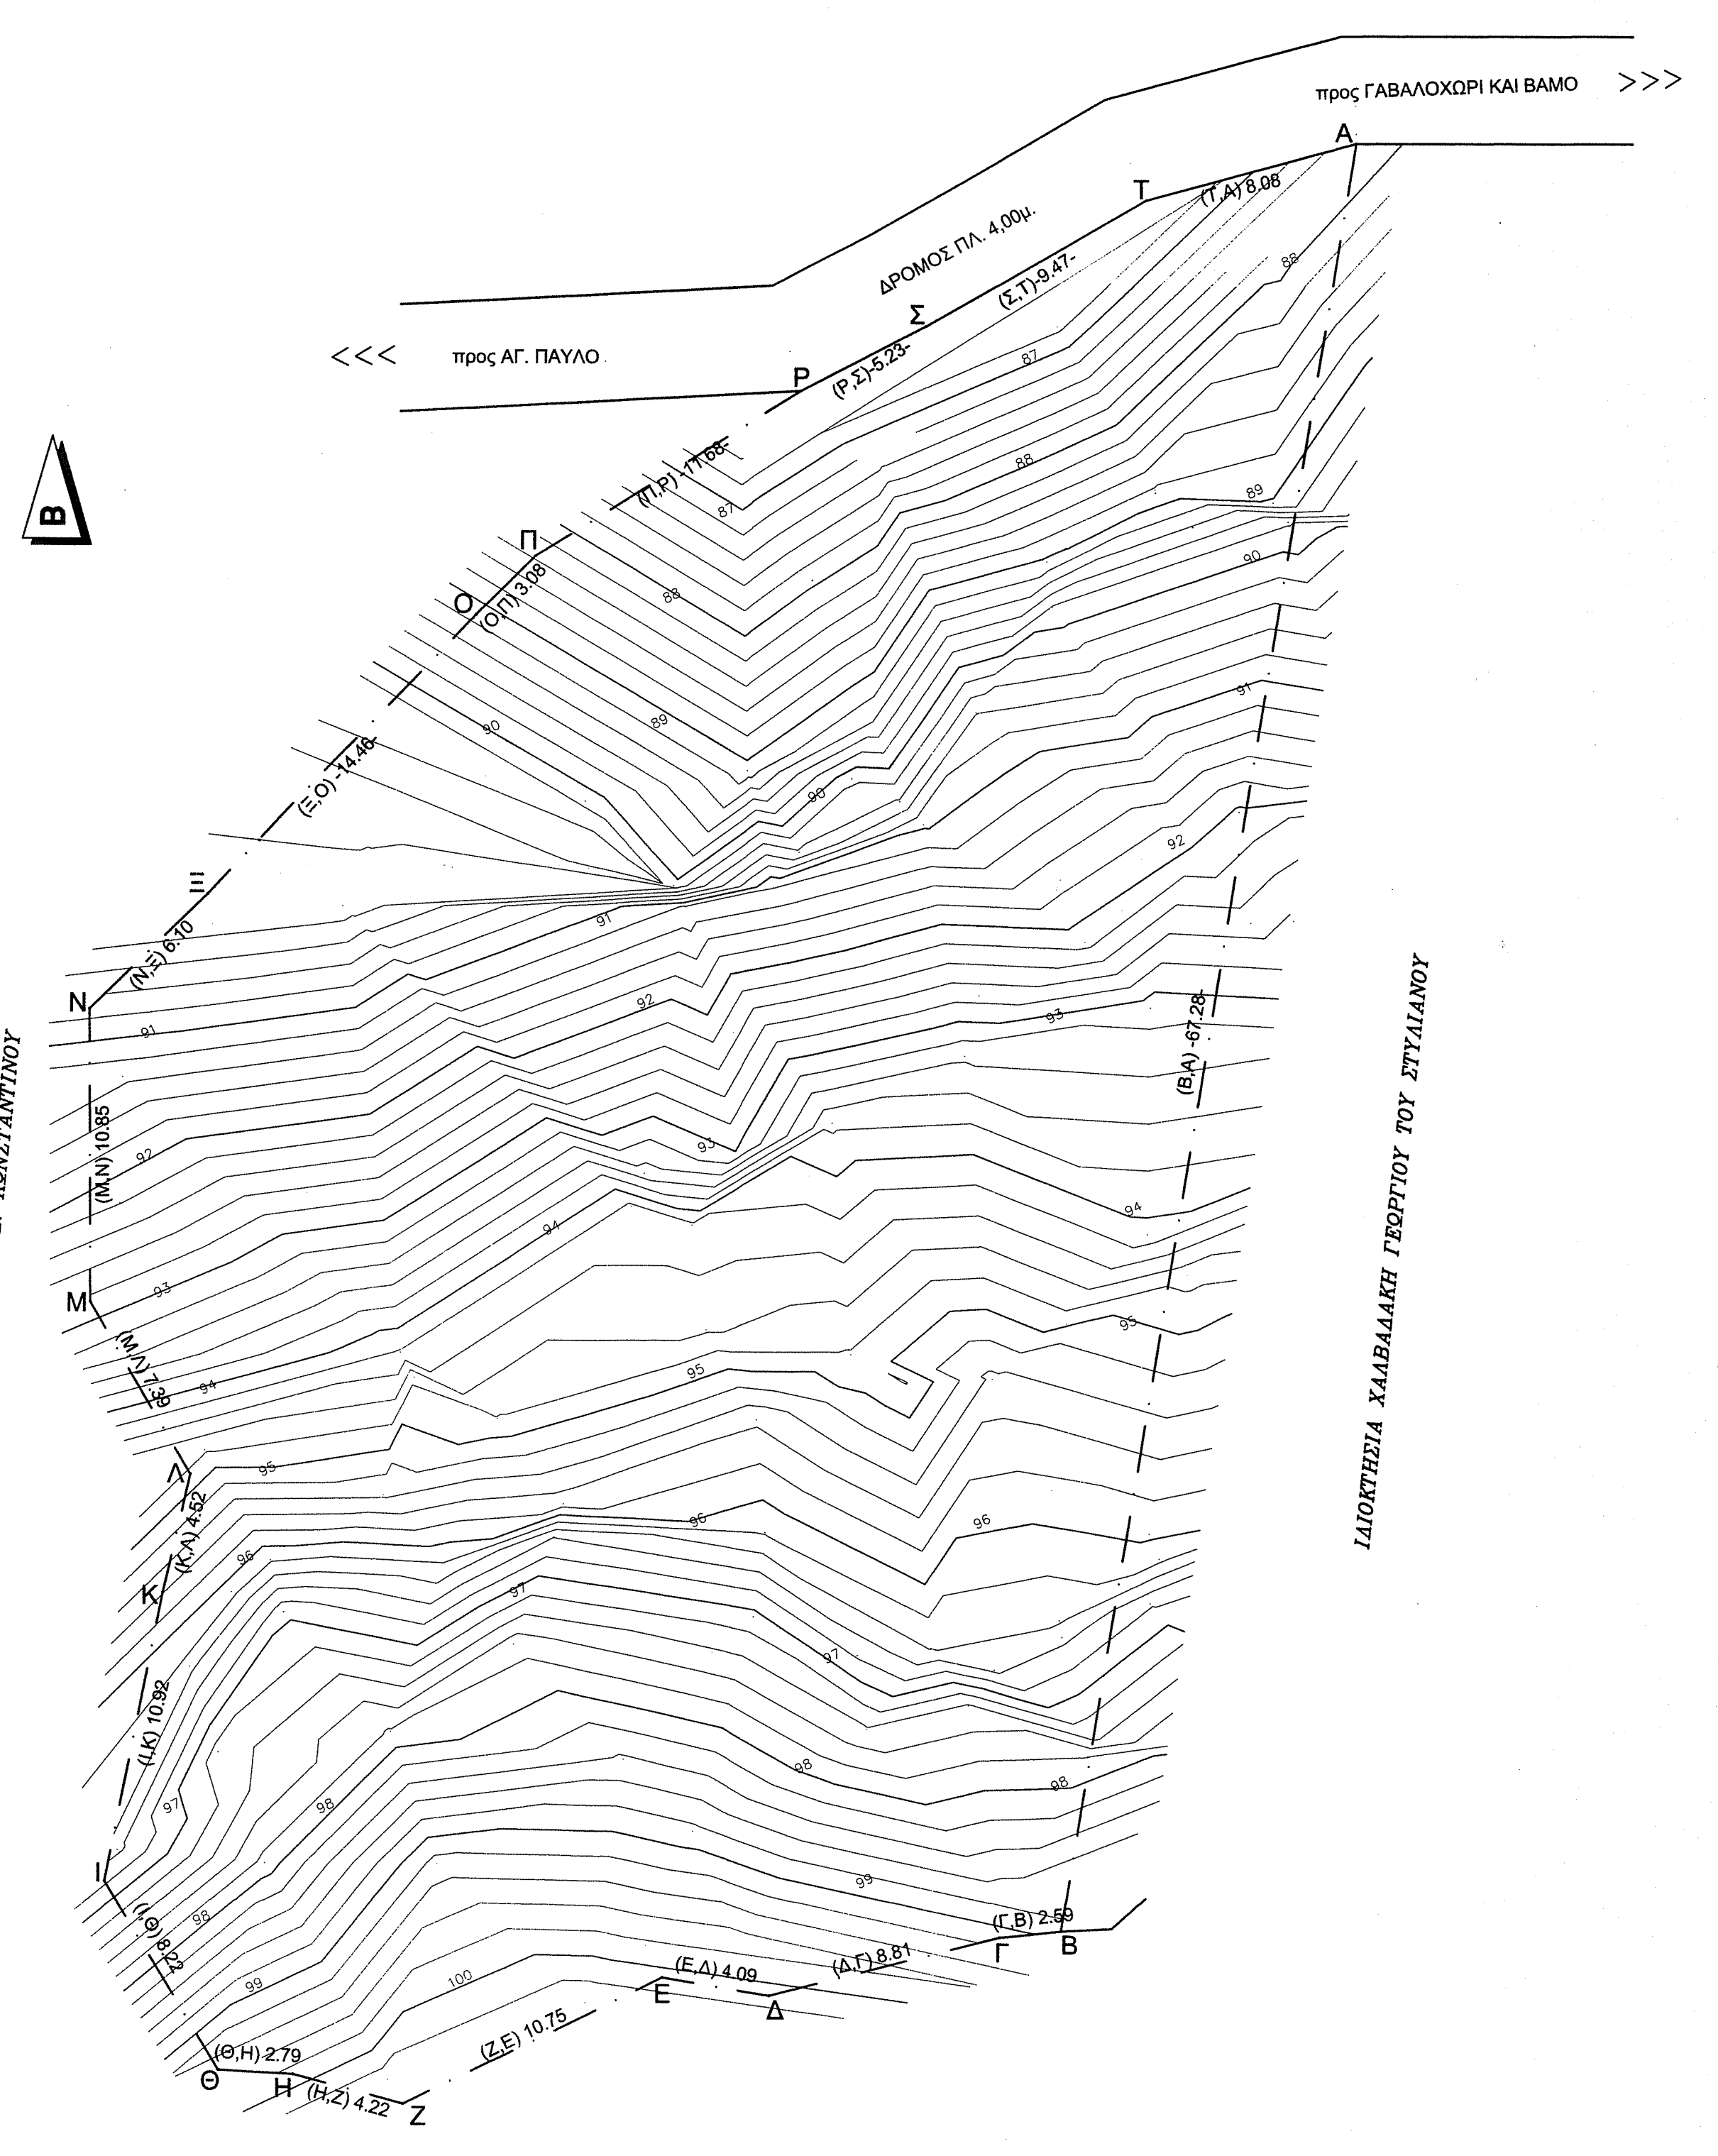

ΛΙΟΚΤΗΘΙΑ ΑΝΑΣΤΑΣΑΚΗ ΜΑΡΙΑΣ ΣΥΖ. ΚΩΝΣΤΑΝΤΙΝΟΥ

**ΕΠΙΤΡΕΠΟΜΕΝΑ ΣΤΟΙΧΕΙΑ ΔΟΜΗΣΗΣ :**  
 Π.Δ. 24-5-95 ΦΕΚ 270Δ/31-5-95  
 ΕΜΒ. ΓΗΠΕΔΟΥ (Α,Β,Γ,Δ,Ε,Ζ.....Ρ,Σ,Τ,Α)=2.231,88μ2  
 το γήπεδο είναι άρτιο και οικοδομήσιμο κατά παρέκκλιση σύμφωνα με το π.δ. 5-4-77 φεκ 1335/27-4-77, άρθρο 1 παρ. 2α.  
 α) Επιτρεπόμενη Κάλυψη =10%  
 β) Επιτρεπόμενη Δόμηση για κατοικίες 200μ2  
 γ) Ημιπαθητικοί χώροι = 200\*20%=40μ2  
 εξώστες = 200\*20%=40μ2  
 δ) Επιτρεπόμενο Ύψος = 4,0μ. για μονόροφα κτίσματα  
 = 7,50μ. για διώροφα κτίσματα  
 Στέγη = 1,20μ.  
 ε) Αποσπαση από τα όρια = 5,0μ.  
**ΥΠΕΥΘΥΝΗ ΔΗΛΩΣΗ**  
 α) Το ανωτέρω ακίνητο βρίσκεται εντός των ορίων της περιμετρικής ζώνης του οικισμού Γαβαλοχωρίου Δήμου Βάμου.  
 β) Με βάση τους ισχύοντες όρους και περιορισμούς δόμησης, είναι άρτιο και οικοδομήσιμο.

ΣΥΝΤΕΤΑΓΜΕΝΕΣ ΣΤΑΣΕΙΣ					
	X	Y		X	Y
Σ1	0.00	0.00			
Σ2	42.18	0.00			

ΣΥΝΤΕΤΑΓΜΕΝΕΣ ΟΡΙΩΝ					
ΣΗΜΕΙΟ	X	Y	ΣΗΜΕΙΟ	X	Y
Α	1.47	16.70	Β	13.89	16.82
Δ	25.06	16.14	Ε	25.72	14.20
Η	40.16	10.60	Θ	40.69	-0.81
Λ	42.64	-13.02	Μ	43.26	-14.63
Ξ	37.15	-21.95	Ο	34.95	-27.10
Ρ	16.54	-40.99	Σ	8.13	-43.84
Υ	-4.38	-47.02	Φ	-7.24	-49.58
			Χ		-9.03
			Ψ		-49.76

ΙΔ: 1 ΣΗΜΕΙΑ: 22 ΕΜΒΑΔΟ: 2231.88μ2  
 Α Β Γ Δ Ε Ζ Η Θ Ι Κ Λ Μ Ν  
 Ξ Ο Π Ρ Σ Τ  
 Τα όρια υποδείχθηκαν από τους ιδιοκτήτες.

**εργοδοτής :** ΠΑΠΑΔΕΡΑΚΗΣ ΑΝΤΩΝΗΣ & ΔΟΞΑΚΗ ANNA

**εργο :** ΝΕΑ ΔΙΩΡΟΦΗ ΚΑΤΟΙΚΙΑ ΜΕ ΠΙΣΙΝΑ

**θεση :** ΑΡΟΛΙΘΙ ΓΑΒΑΛΟΧΩΡΙΟΥ- ΔΗΜΟΣ ΒΑΜΟΥ

**Τεχνικό γραφείο**  
 ΑΛΞ. ΓΕΩΡΓΟΥΣΑΚΗΣ  
 ΠΟΛΙΤΙΚΟΣ ΜΗΧΑΝΙΚΟΣ Τ.Ε.  
 & ΣΥΝΕΡΓΑΤΕΣ

**θεμα σχεδίου :** ΤΟΠΟΓΡΑΦΙΚΟ ΔΙΑΓΡΑΜΜΑ

**κλίμακα :** 1 : 200 **αριθμός σχεδίου :** Α1

**χρονος μελετης:** Φεβρουάριος 2008

**υπογραφή**  
 ΑΛΞΑΝΔΡΟΣ ΚΩΝ. ΓΕΩΡΓΟΥΣΑΚΗΣ  
 ΠΤΥΧΙΟΥΧΟΣ ΠΟΛΙΤΙΚΟΣ ΜΗΧΑΝΙΚΟΣ Τ.Ε.  
 ΑΝ. ΜΗΧΑΝΙΚΑ 92 - ΧΑΝΙΑ  
 Α.Φ.Μ. 034887597 - Α. ΔΟΥ ΧΑΝΙΩΝ